
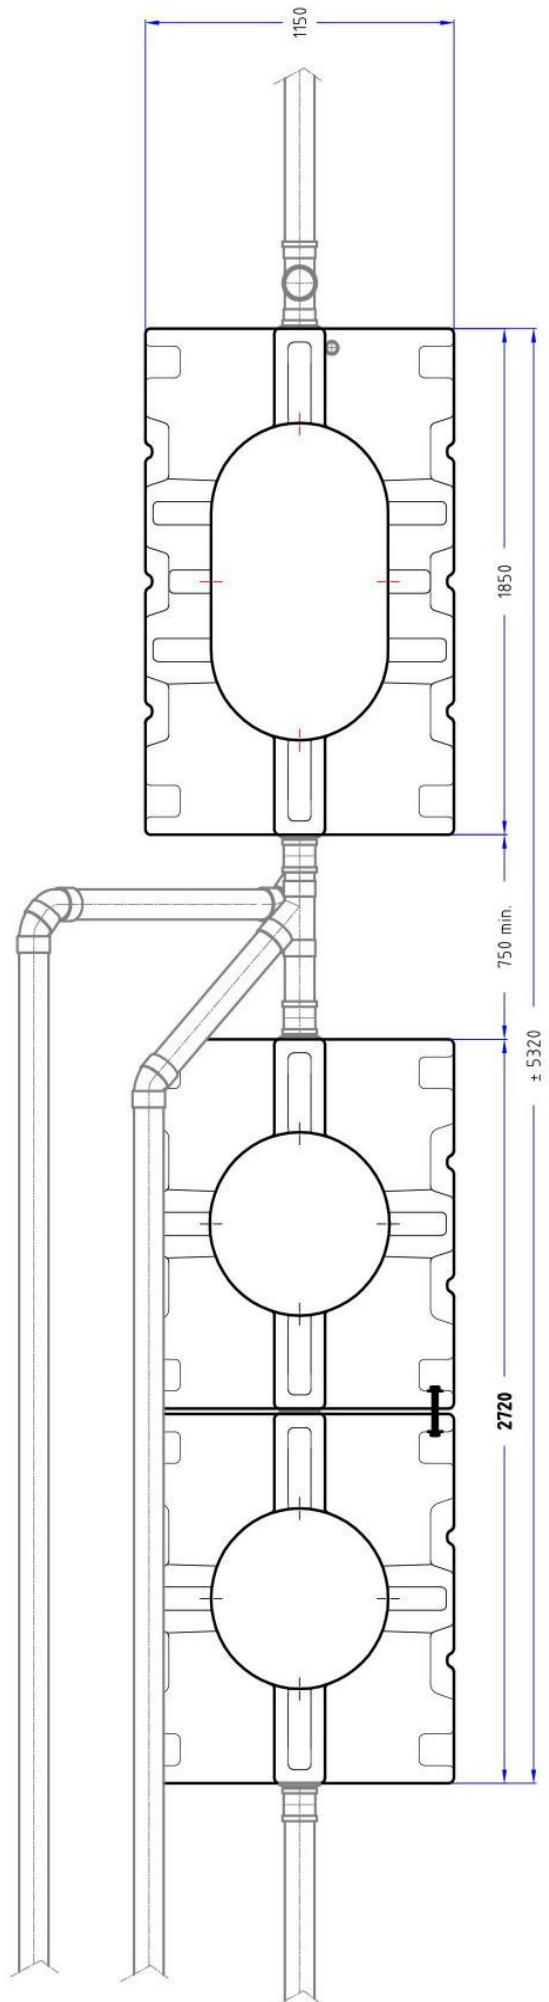


KLEINKLÄRANLAGE KLÄRCHEN Gesamtschema

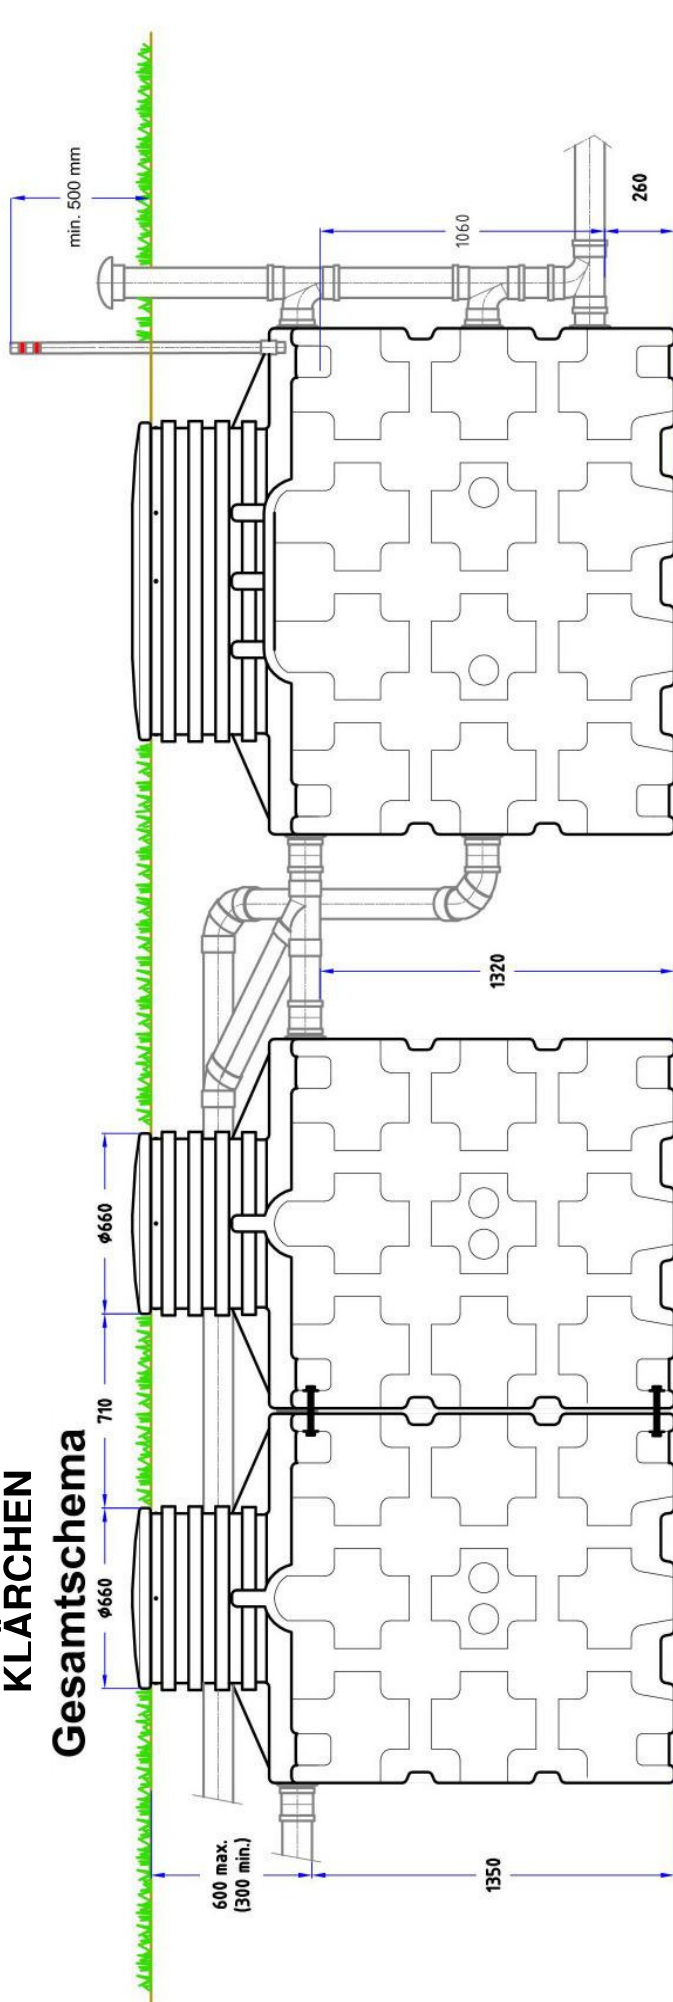

alle Rohre sind in PVC (Ø 110 mm) auszuführen