
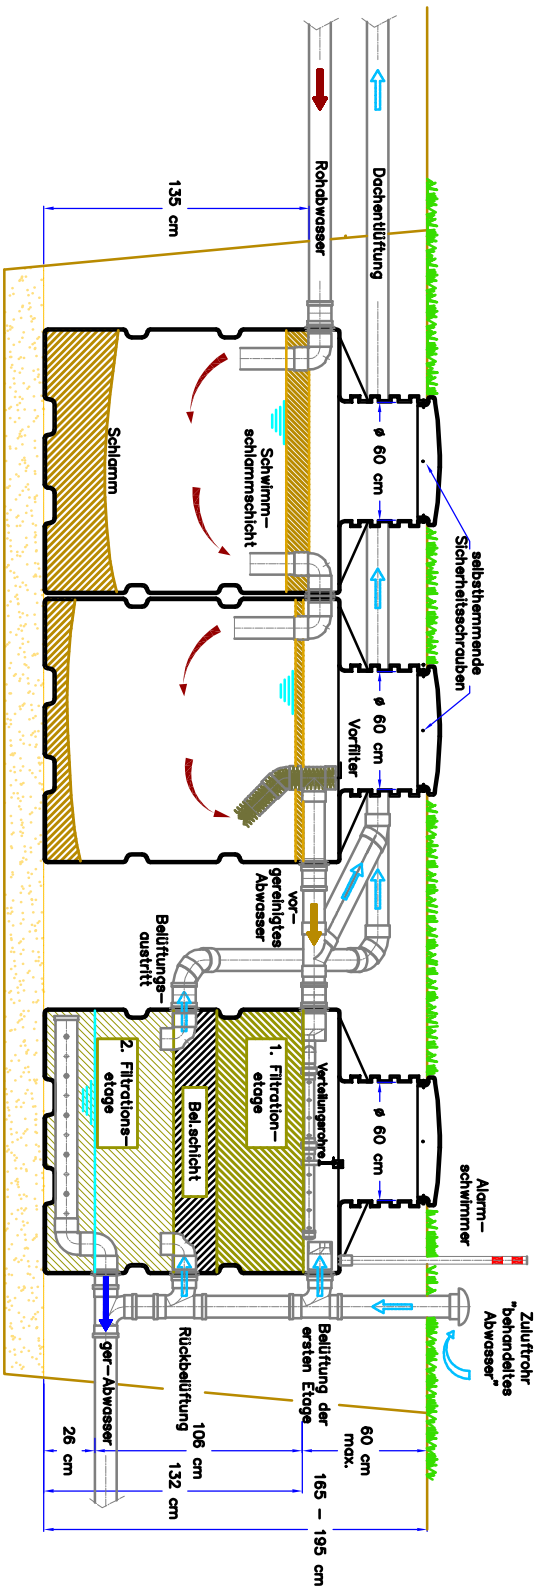


KleinkLÄRCHEN® Kleinkläranlage FUNKTIONSSCHEMA

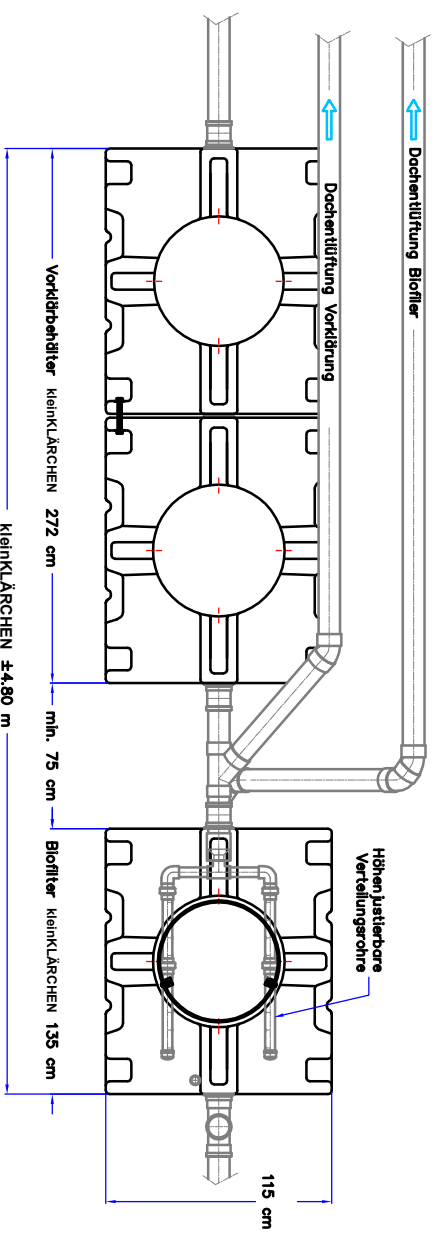

VORKLÄRBEHALTER

BIOFILTER

alle Rohre sind in PVC (Ø110 mm) auszuführen